


APARTMÁN 3.09

Dispozice: 2+KK+MP Poschodí: 3.NP

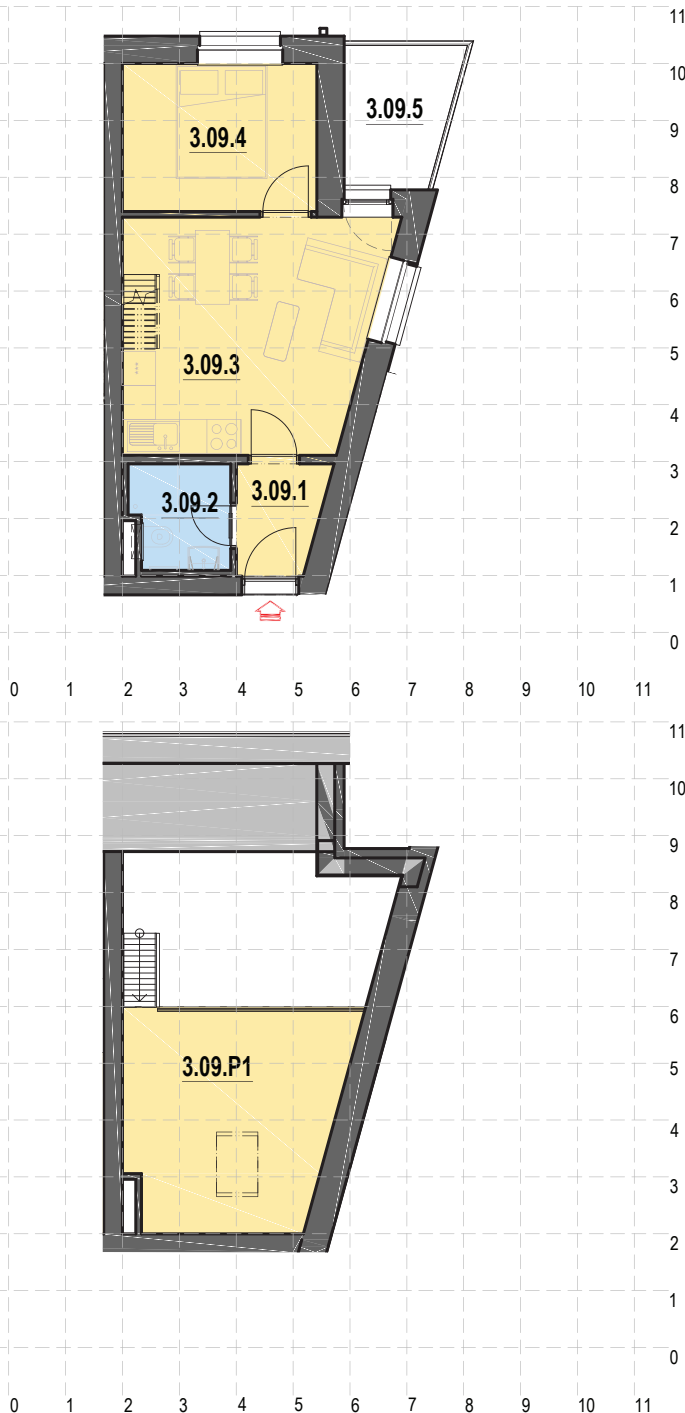

Mezonetový třípokojový apartmán s kuchyňským koutem a s orientací oken na jižní i východní stranu. Součástí je i praktická lodžie s přístupem z obývacího pokoje. Možnost přikoupení sklepní kóje a parkovacího stání.

OZN.	VYUŽITÍ	PLOCHA (m ²)
3.09.1	HALA	29
3.09.2	KOUPELNA	32
3.09.3	OBÝVACÍ POKOJ/KUCHYŇ	182
3.09.4	POKOJ	89
3.09.P1	MEZONETOVÝ POKOJ 1	145
PODLAHOVÁ PLOCHA BYTU		49,7 m²
3.09.5	LODŽIE	4,4
CELKOVÁ PLOCHA		54,1 m²



• Kuchyňská linka exkluzivně součástí apartmánu.

• Zobrazený nábytek není součástí dodávky, vyobrazeno pouze pro názornost.

Podlahová plocha bytu ve smyslu nařízení vlády č. : 366/2013 sb. - podlahovou plochu bytu v jednotce tvoří půdorysná plocha všech místností bytu včetně půdorysné plochy všech svislých nosných i nenosných konstrukcí uvnitř bytu, jako jsou stěny, sloupy, pilíře, komíny a obdobné svislé konstrukce. Půdorysná plocha je vymezena vnitřním lícem svislých konstrukcí ohraničujících byt včetně jejich povrchových úprav. Započítává se také podlahová plocha zakrytá zabudovanými předměty, jako jsou zejména skříně ve zdech v bytě, vany a jiné zařízení ve vnitřní ploše bytu.